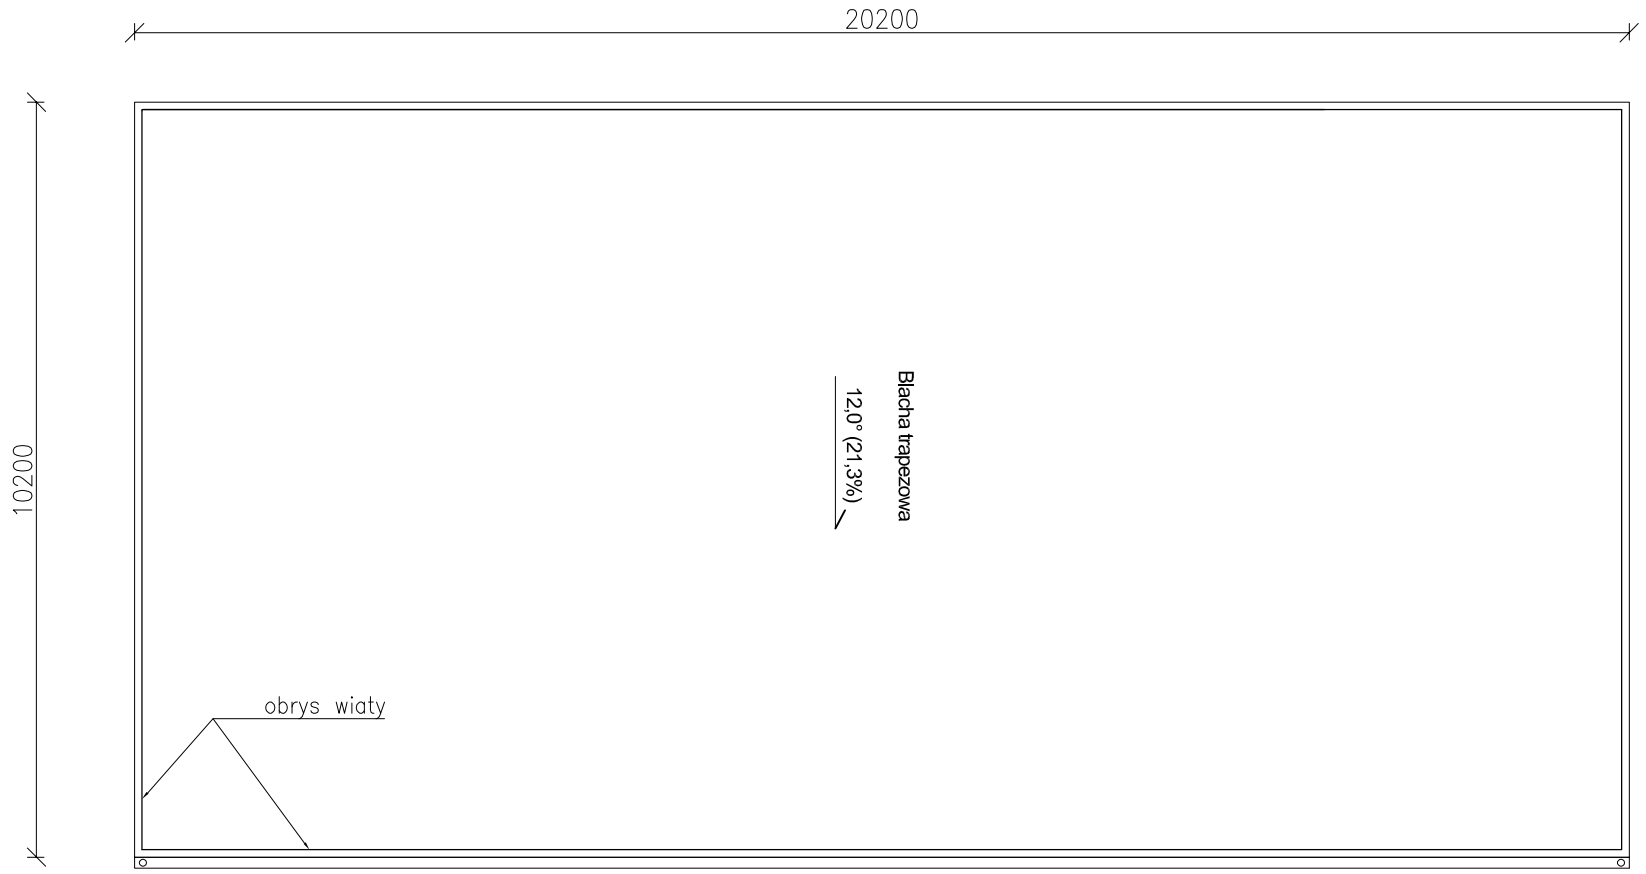

Nazwa i adres obiektu						
Inwestor	Przedsiębiorstwo Gospodarki Miejskiej Sp. z o.o. Dąbrowskiego 2, 59-100 Polkowice					
Tytuł rysunku	RZUT_DACHU					
Stadium	Projekt budowlany - stan projektowany					
	Imię, nazwisko	Nr uprawnień	Specjalność	Podpis	Format A3	
					Data	
					Skala	1:100
Opracował	mgr inż. Damian Dudek				Numer	