
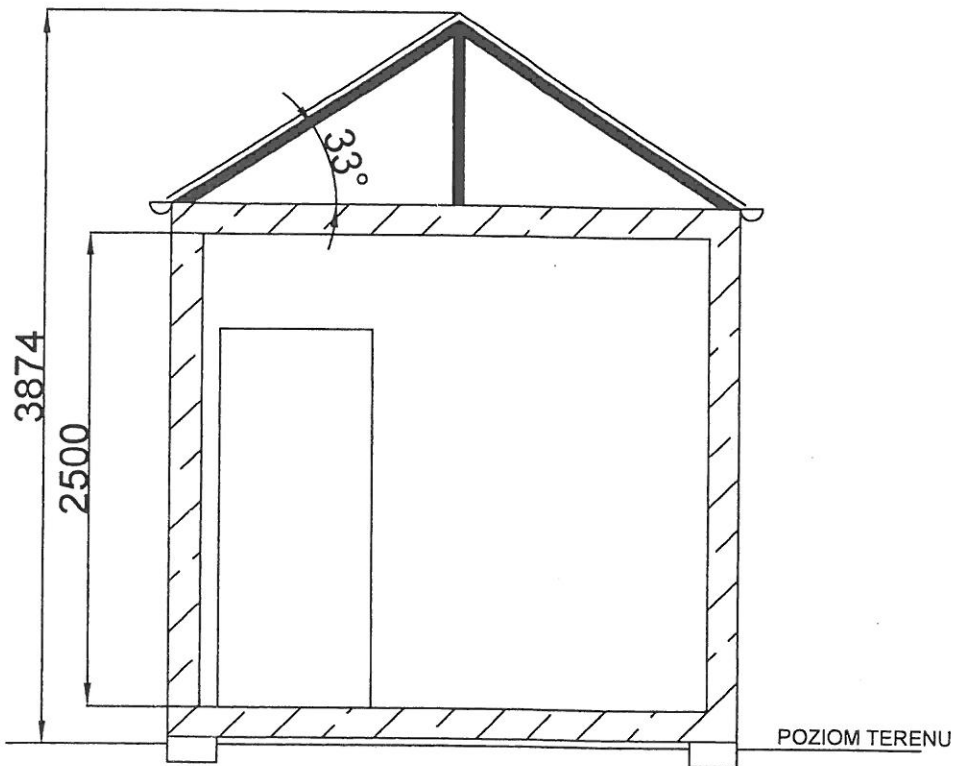
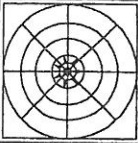


PRZEKRÓJ A-A

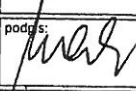

		
<p align="center">Firma Projektowo-Wykonawcza SEKO 59-300 LUBIN, UL. ŻEROMSKIEGO 18 tel. 76 - 846 - 81 - 06 tel. kom. 503 - 552 - 949 e-mail: seko@post.pl</p>		
inwestor: Przedsiębiorstwo Gospodarki Miejskiej Sp. z o.o. ul. Dąbrowskiego 2, 59-100 Polkowice	obiekt: Budynek tymczasowy - kontener socjalny, Sucha Górna dz. nr 266,	skala: 1:40
branża: architektura	projektant: mgr inż. Wojciech Olszewski uprawnienia nr: 105/92/Lw	data opracowania: 24.07.2024
stadium: projekt budowlany	opracował:	podpis: 
nazwa rysunku: PRZEKRÓJ A-A		numer rysunku: A02
Zastrzega się wszelkie prawa wynikające z Ustawy o prawie autorskim. Rysunek niniejszy nie może być w całości lub w części przerysowany, uzupełniony lub odstąpiony komukolwiek, bez pisemnej zgody firmy: Firma Projektowo-Wykonawcza SEKO Wojciech OLSZEWSKI		