



STAROSTA POLKOWICZ
Dokumentacja projektowa nr
DG.GK.6650.1.248.2022
była przedmiotem narady
koordynacyjnej przeprowadzonej
za pomocą środków
komunikacji elektronicznej
zakończoną w dniu: 13-10-2022


Z m. Starosty
Markiz Dżeryk
PRZEWODNICZĄCY NARADY
KOORDYNACYJNYCH

**ZA ZGODNOŚĆ
Z ORYGINAŁEM**

ark 1z 4

Podziwiam, że niniejszy dokument został sporządzony z wyników głoszących przydatność, których rezultaty zowieć u siebie, będącymi pozostawionymi, jakkolwiek informacja, że jestem zadowolony z odpowiedzialności, której nie zbliżam, ponieważ zadowolony.	
Identyfikator zgłoszenia proszę głoszących	DG.GK.6640.19412022
Organ władzy głoszących	Starosta Półkowi
Klasyfikacja zgłoszenia	"12.06.2022" ARKADUSZ ZYGAS ul. Górska 4, 50-100 Półkowie
Identyfikator proszę głoszących	DG.GK.6640.19412022. 17993 z dnia 27.09.2022
Wzrost /wzrostu proszę w sprawie	Arkadiusz Zygas nr. 17575

ŁĄCZY ARKUSZ 3
ŁĄCZY ARKUSZ 2

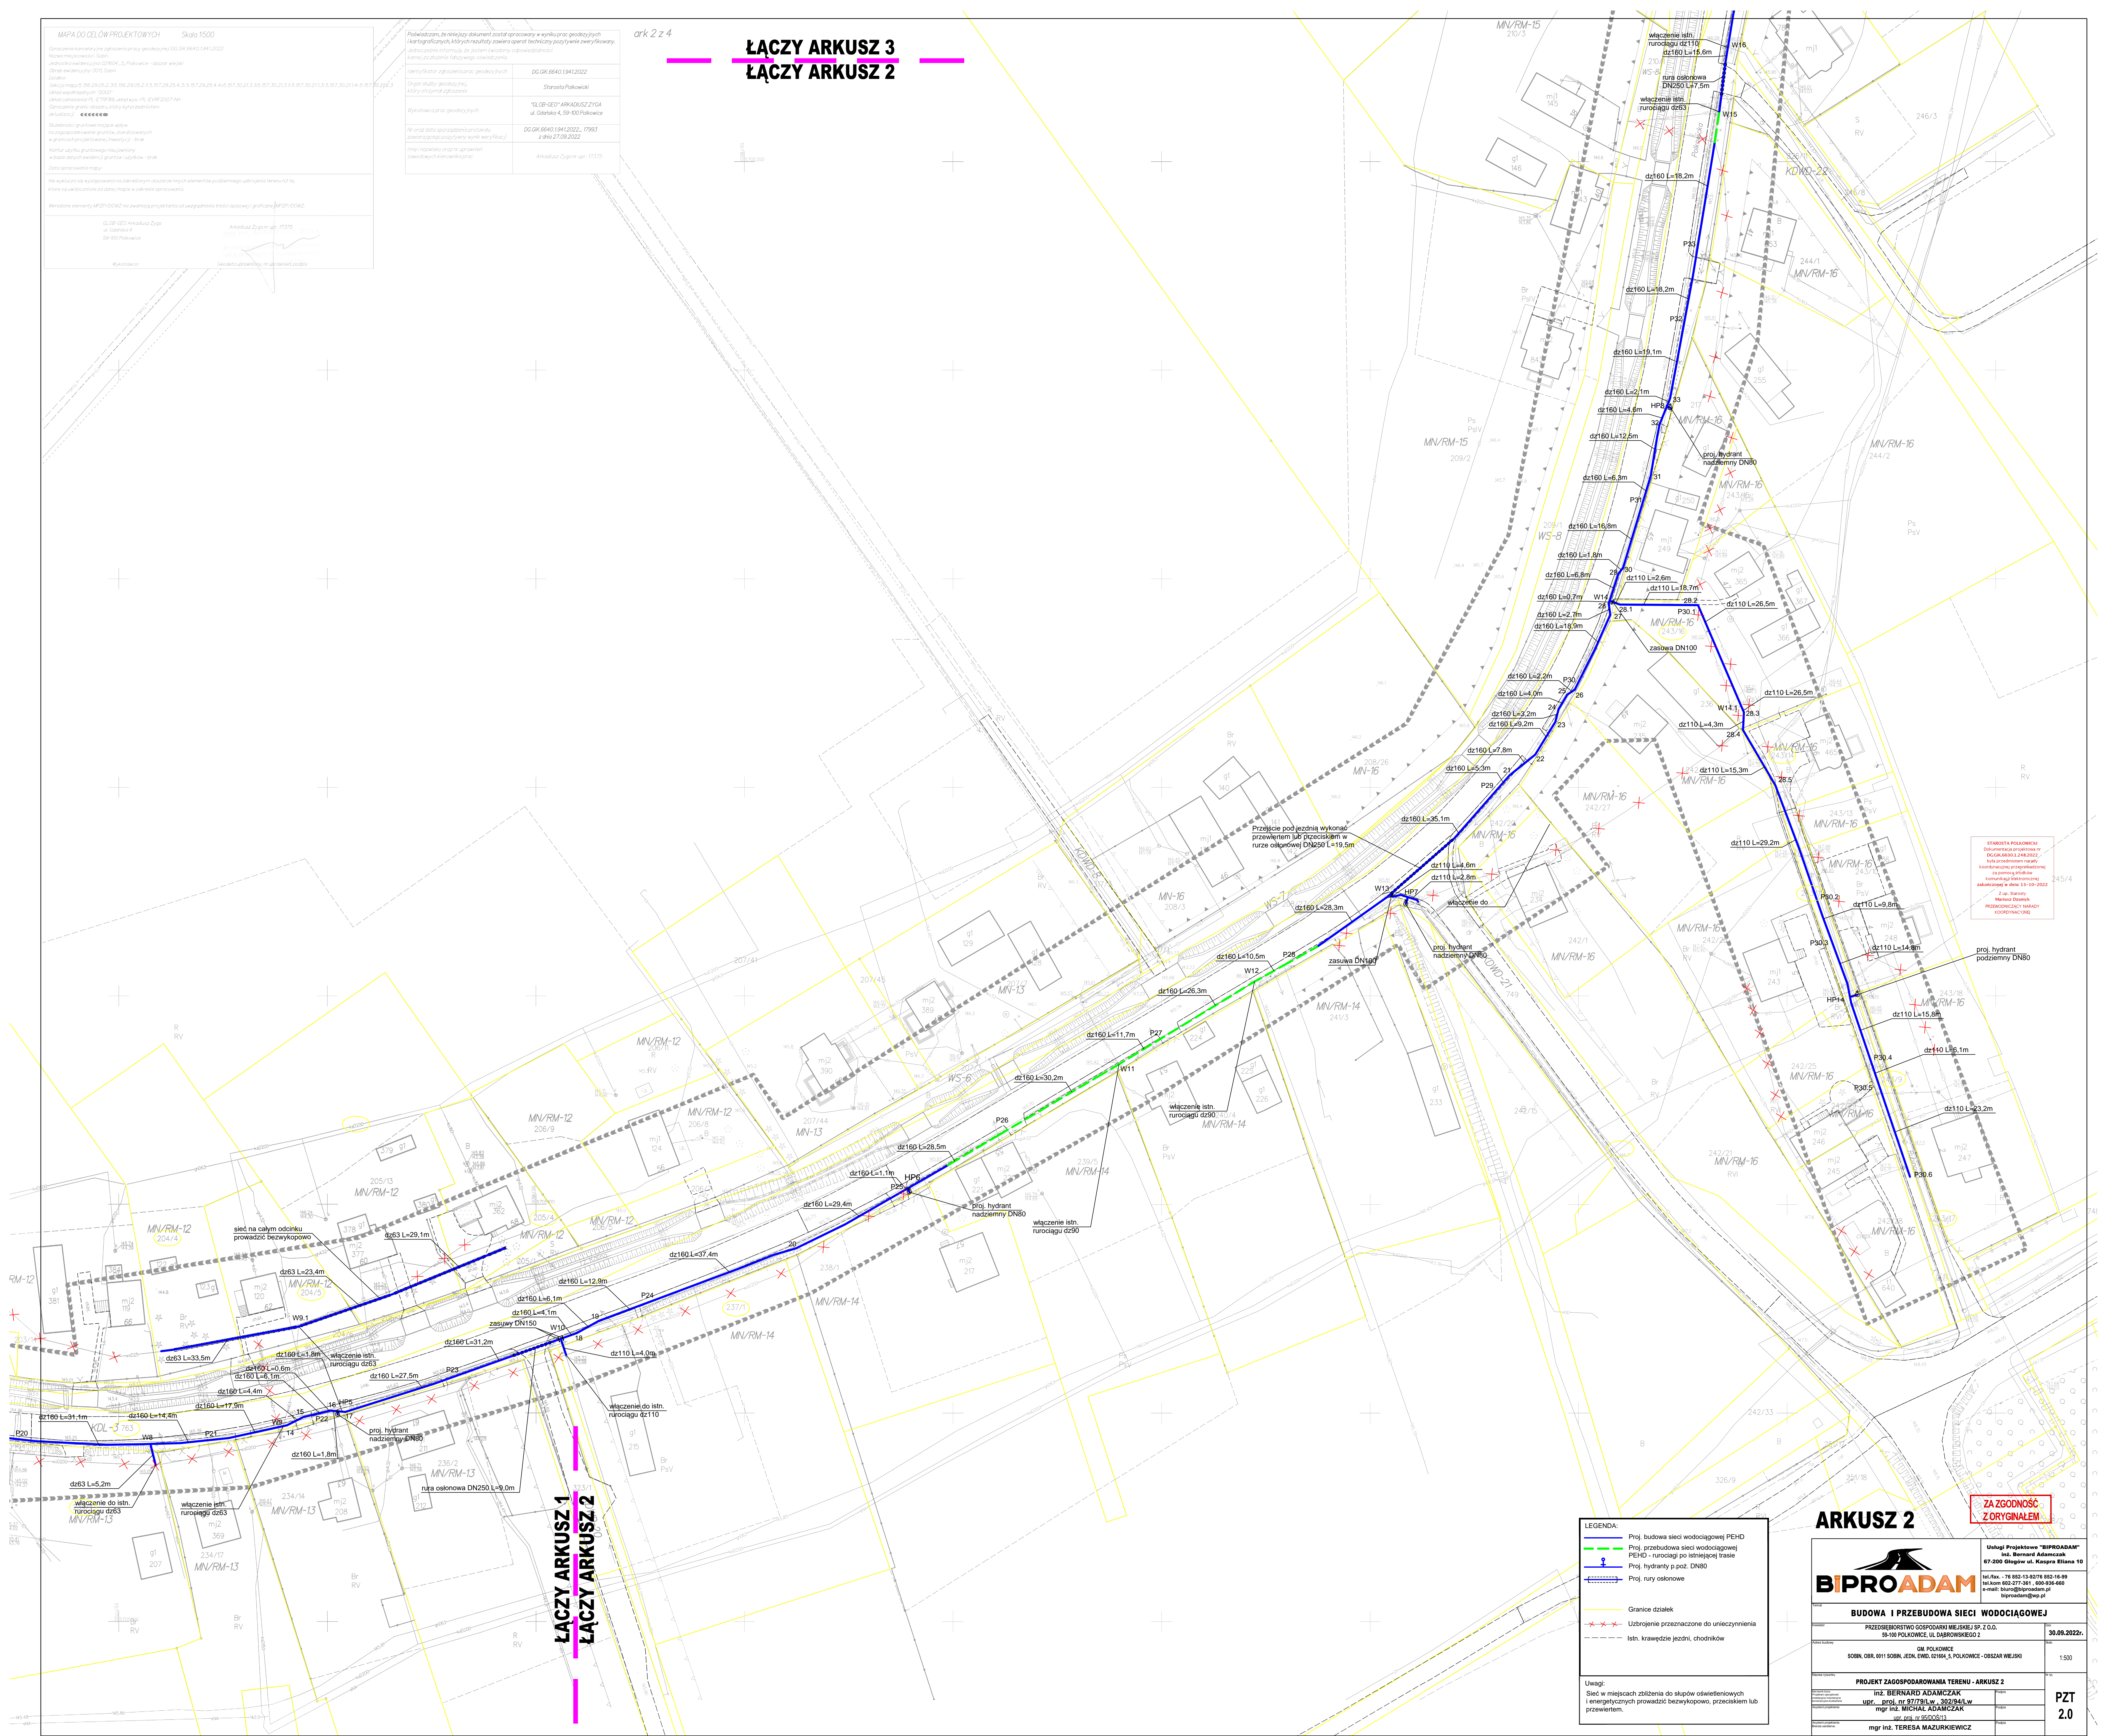

STAROSTA POLKOWICKI
Dokumentacja projektowa nr
DCG.6K.66.10.1.248.2022
była przedmiotem narady
koordynacyjnej przeprowadzonej
za pomocą środków
komunikacji elektronicznej
zakończony w dniu 13-10-2022

Z up. Starosty
Mariusz Dobrzyński
PRZEDWODNICZĄ NARADY
KOORDYNACYJNEJ

**ZA ZGODNOŚĆ
Z ORYGINAŁEM**

ARKUSZ 2



Usługi Projektowe "BIPROADAM"
Inż. Bernard Adamczak
67-200 Głogów ul. Kaspra Ellana 10

tel./fax. - 76 852-13-92/76 852-16-99
tel.kom 602-277-361, 600-936-660
e-mail: biuro@biproadam.pl
biproadam@wp.pl

BUDOWA I PRZEBUDOWA SIECI WODOCIĄGOWEJ

PRZEDSIĘBIORSTWO GOSPODARKI MIEJSKIEJ SP. Z O.O.
52-403 POLKOWICE, UL. DĄBOWICKIEGO 2

GM. POLKOWICE

OBIN, OBR. 0011 SOBIN, JEDN. EWD. 021004_5, POLKOWICE - OBSZAR WIEJSKI

PROJEKT ZAGOSPODAROWANIA TERENU. ARKUSZ 2

inż. BERNARD ADAMCZAK		Podpis
-----------------------	--	--------

upr. proj. nr 97/79/Lw, 302/94/Lw	
mgr inż. MICHAŁ ADAMCZAK	Podpis


mgr inż. TERESA MAZURKIEWICZ

10.0	10.0
------	------

PZT
2.0

[illegible]

ark 3 z 4

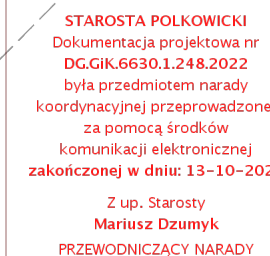

ŁĄCZY ARKUSZ 3

ŁĄCZY ARKUSZ 3
ŁĄCZY ARKUSZ 2

<h1 style="margin: 0;">ARKUSZ 3</h1>		<div style="border: 2px solid red; padding: 5px; display: inline-block; color: red; font-weight: bold;">Z ZAGODNOŚĆ Z ORYGINAŁEM</div>	
		<p>Usługi Projektowe "BIPRO ADAM" inż. Bernard Adamczak 67-200 Oleśnica al. Kaszuby 11A-10</p>	
<h2 style="margin: 0;">BIPRO ADAM</h2>		<p>tel./fax.: 76 806-13 67/80 16 10 kom. 602 227 361 600-605 466 e-mail: bioproadam@poczta.onet.pl bioproadam@poczta.onet.pl</p>	
<h3 style="margin: 0;">BUDOWA I PRZEBUDOWA WIEJSZEGO WODOCIĄGOWEJ</h3>			
<p>PRZEDSIĘWZIENIE GOSPODARSTWA WIEJSKIEGO Z P.O.O. 30-010 POLKOWICE UL. DĄBOWIEC 22</p>			
<p>GEI POLKOWICE SOBIN, DOL 015 SOBIN, JEJEN, DOL 016A, S. POLKOWICE - OSIEDLA WIEJSKI</p>		<p>30.09.2022r.</p>	
<p>PROJEKT ZAGOSZCZENIA TERENU - ARKUSZ 1</p>		<p>1:500</p>	
<p>inż. BERNARD ADAMCZAK 699 100 11 00 777 78 11 00 00 00 00 mgr inż. MICHAŁ ADAMCZAK 100 100 11 00 77 78 11 00 00 00</p>			
<p>PZT</p>			




STAROSTA POŁKOWICKI
 Dokumentacja projektowa nr
 DG.GK.6630.1.248.2022
 była przedmiotem narady
 koordynacyjnej przeprowadzonej
 za pomocą środków
 komunikacji elektronicznej
 zakończonych w dniu: 13-10-2022

Z up. Starosty
Mariusz Dzięnyk
 PRZEWODNICZĄCY NARADY
 KOORDYNACYJNEJ

**ZA ZGODNOŚĆ
Z ORYGINAŁEM**

ARKUSZ 4

	<p>Usługi Projektowe "BIPRO ADAM" inż. Bernard Adamczak 67-200 Głogów ul. Kaspra Błasia 10</p> <p>tel./fax: 76 852 8 3278 802-16 08 e-mail: 602-277 381 / 600-88-660 e-mail: biuro@biproadam.pl biproadam@wp.pl</p>	<p>Wzrost 1,500</p>
<p>Wzrost 1,500</p>	<p>BUDOWA I PRZEBUDOWA SIECI WODOPRĄDZĄCZ</p> <p>PRZEDSIĘWSTWIE GOSPODARKI WIEJSKIEJ SP. Z O.O. 50-103 POLKOWICE, UL. GAWRUSZEWICZ</p> <p>GM POLKOWICE SOBIN, GBR. 011 SOBIN, EDN. EWID. E21064,3, POLKOWICE - OBSZAR WIEJSKI</p>	<p>Wzrost 1,500</p>
<p>Wzrost 1,500</p>	<p>PROJEKT ZAGOSPODAROWANIA TERENU - ARKUSZ 1</p> <p>inż. BERNARD ADAMCZAK upr. proj. nr 97739/Lw. 30294/Lw mgr inż. MICHAŁ ADAMCZAK upr. proj. nr 50503/31</p> <p>mgr inż. TERESA MAZURKIEWICZ</p>	<p>PZT 4.0</p>

<p>Podawaczem, że niniejszy dokument został opracowany w wyniku prac geodetycznych i kartograficznych, których rezultaty zawiera opartą technicznie pozycję zweryfikowaną.</p> <p>Jednocześnie informuję, że jestem skłonny odpowiedzieć na wszelkie pytania i zażyczenia dotyczące tego dokumentu.</p>	
<p>Identyfikator zgłoszenia prac geodetycznych</p> <p>Opis służby geodetycznej, której uziymł zgłoszenie</p> <p>Wskazanie prac geodetycznych</p> <p>Na oraz data sporządzenia protokołu zawierającego opis pracy, wyniki wytyczki</p> <p>Inne i nazwiska oraz nr uprawnień zawodowych kierownika prac</p>	<p>DG.GK.6640.194.1922</p> <p>Starosta Polkowice</p> <p>"GŁÓB-GEO" ARKADIUSZ ZYGJA ul. Górska 4, 59-100 Polkowice</p> <p>DG.GK.6640.194.1922, 7393 z dnia 27.05.2022</p> <p>Michał Zygryn <i>op.</i> 17375</p>