

Polkowice, dnia 14 listopada 2025 r.

DT.7221.67.2025

Usługi Projektowe „BIPROADAM”  
Bernard Adamczak  
ul. Kaspra Eliana 10  
67-200 Głogów

## ZATWIERDZENIE NR 29/23-C/2025

Na podstawie art. 10 ust. 7 ustawy z dnia 20 czerwca 1997 r. Prawo o ruchu drogowym (Dz.U.2024.1251 z późn. zm.) oraz § 3 ust. 1a pkt 3 Rozporządzenia Ministra Infrastruktury z dnia 23 września 2003 r. w sprawie szczegółowych warunków zarządzania ruchem na drogach oraz wykonywania nadzoru nad tym zarządzeniem (Dz.U.2017.784)

### zatwierdzam

projekt czasowej organizacji ruchu w pasie drogowym dróg wewnętrznych, tj. ul. Lazurowa (dz. nr 512) i ul. Orbitalna (dz. nr 405/1) w Sobinie, stanowiących własność gminy Polkowice, na czas robót związanych z zabudową wodomierzy na istniejącej sieci wodociągowej.

bez uwag –z nw. uwagami:

Termin wprowadzenia czasowej organizacji ruchu: od dnia 1 grudnia 2025 r.

Termin przywrócenia stałej organizacji ruchu do dnia 30 grudnia 2027 r.

Zgodnie z § 12 ust. 1 ww. Rozporządzenia jednostka wprowadzająca organizację ruchu zawiadamia zarząd drogi oraz właściwego komendanta Policji o terminie jej wprowadzenia, co najmniej na 7 dni przed dniem wprowadzenia organizacji ruchu.

z up. BURMISTRZA

Sebastian Sypko  
Z-ca BURMISTRZA

W załączeniu:

Projekt czasowej organizacji ruchu – 1 egz.

Sprawę prowadzi:

Tomasz Matyjas – starszy inspektor ds. drogowych  
tel. (76) 72 49 712, e-mail: t.matyjas@gmina.polkowice.pl



URZĄD GMINY POLKOWICE

Rynek 1

59-100 Polkowice

Załącznik

graficzny do pozwolenia

nr 23/23-1/2025

z dnia 14.11.2025

zł. 724,64, 225

zł. 724,64, 225

143.7

143.8

144.8

381

144.6

144.5

ul. Lazurowa

U-20a  
tymczas

3.0

3.0

Proj. komora wraz z  
przeplwowierzem o wym.  
wewn. 2,5m x 1,2m

1.56

dz160 PEHD

dz160 PEHD

dz160 PEHD

dz160 PEHD

dz160 PEHD

dz160 PEHD

dz160 PEHD

dz160 PEHD

dz160 PEHD

dz160 PEHD

dz160 PEHD

dz160 PEHD

dz160 PEHD

dz160 PEHD

dz160 PEHD

dz160 PEHD

dz160 PEHD

dz160 PEHD

dz160 PEHD

dz160 PEHD

dz160 PEHD

dz160 PEHD

dz160 PEHD

dz160 PEHD

dz160 PEHD

dz160 PEHD

dz160 PEHD

dz160 PEHD

dz160 PEHD

dz160 PEHD

dz160 PEHD

dz160 PEHD

dz160 PEHD

dz160 PEHD

dz160 PEHD

dz160 PEHD

dz160 PEHD

dz160 PEHD

dz160 PEHD

dz160 PEHD

dz160 PEHD

dz160 PEHD

dz160 PEHD

C-9  
tymczas

U-20b  
tymczas

U-20b  
tymczas

U-20b  
tymczas

U-20b  
tymczas

U-20b  
tymczas

U-20b  
tymczas

U-20b  
tymczas

U-20b  
tymczas

U-20b  
tymczas

U-20b  
tymczas

U-20b  
tymczas

D-5  
tymczas

D-5  
tymczas

D-5  
tymczas

D-5  
tymczas

D-5  
tymczas

D-5  
tymczas

D-5  
tymczas

D-5  
tymczas

D-5  
tymczas

D-5  
tymczas

D-5  
tymczas

D-5  
tymczas

A-12c  
tymczas

A-12c  
tymczas

A-12c  
tymczas

A-12c  
tymczas

A-12c  
tymczas

A-12c  
tymczas

A-12c  
tymczas

A-12c  
tymczas

A-14  
tymczas

A-14  
tymczas

A-14  
tymczas

A-14  
tymczas

A-14  
tymczas

A-14  
tymczas

A-14  
tymczas

# LEGENDA:



- ZAKRES WYŁĄCZONY Z RUCHU CELEM WYKONANIA ROBÓT  
BUDOWLANYCH ZWIĄZANYCH Z MONTAŻEM KOMORY Z  
PRZEPŁYWOMIERZEM

oznaczenie  
"istn."

oznaczenie  
"tymczas"

- ISTNIEJĄCE OZNAKOWANIE POZIOME, PIONOWE I ISTN.  
URZĄDZENIA BEZPIECZEŃSTWA RUCHU

- TYMCZASOWE OZNAKOWANIE POZIOME, PIONOWE,  
URZĄDZENIA BEZPIECZEŃSTWA RUCHU I OZNAKOWANIE  
POZIOME NA CZAS TRWANIA ROBÓT



# BIPROADAM

Usługi Projektowe "BIPROADAM"  
Inż. Bernard Adamczak  
67-200 Głogów ul. Kaspra Eliana 10

tel./fax. - 76 852-13-32/76 852-16-99  
tel.kom 602-277-361, 600-936-660  
e-mail: biuro@biproadam.pl  
biproadam@wp.pl

PLAN CZASOWEJ ORGANIZACJI RUCHU - MONTAŻ  
KOMORY PRZY UL. LAZUROWEJ W M. SOBIN


mgr inż. MICHAŁ ADAMCZAK

upr. proj. nr 95/DOS/13

1:500

1.0



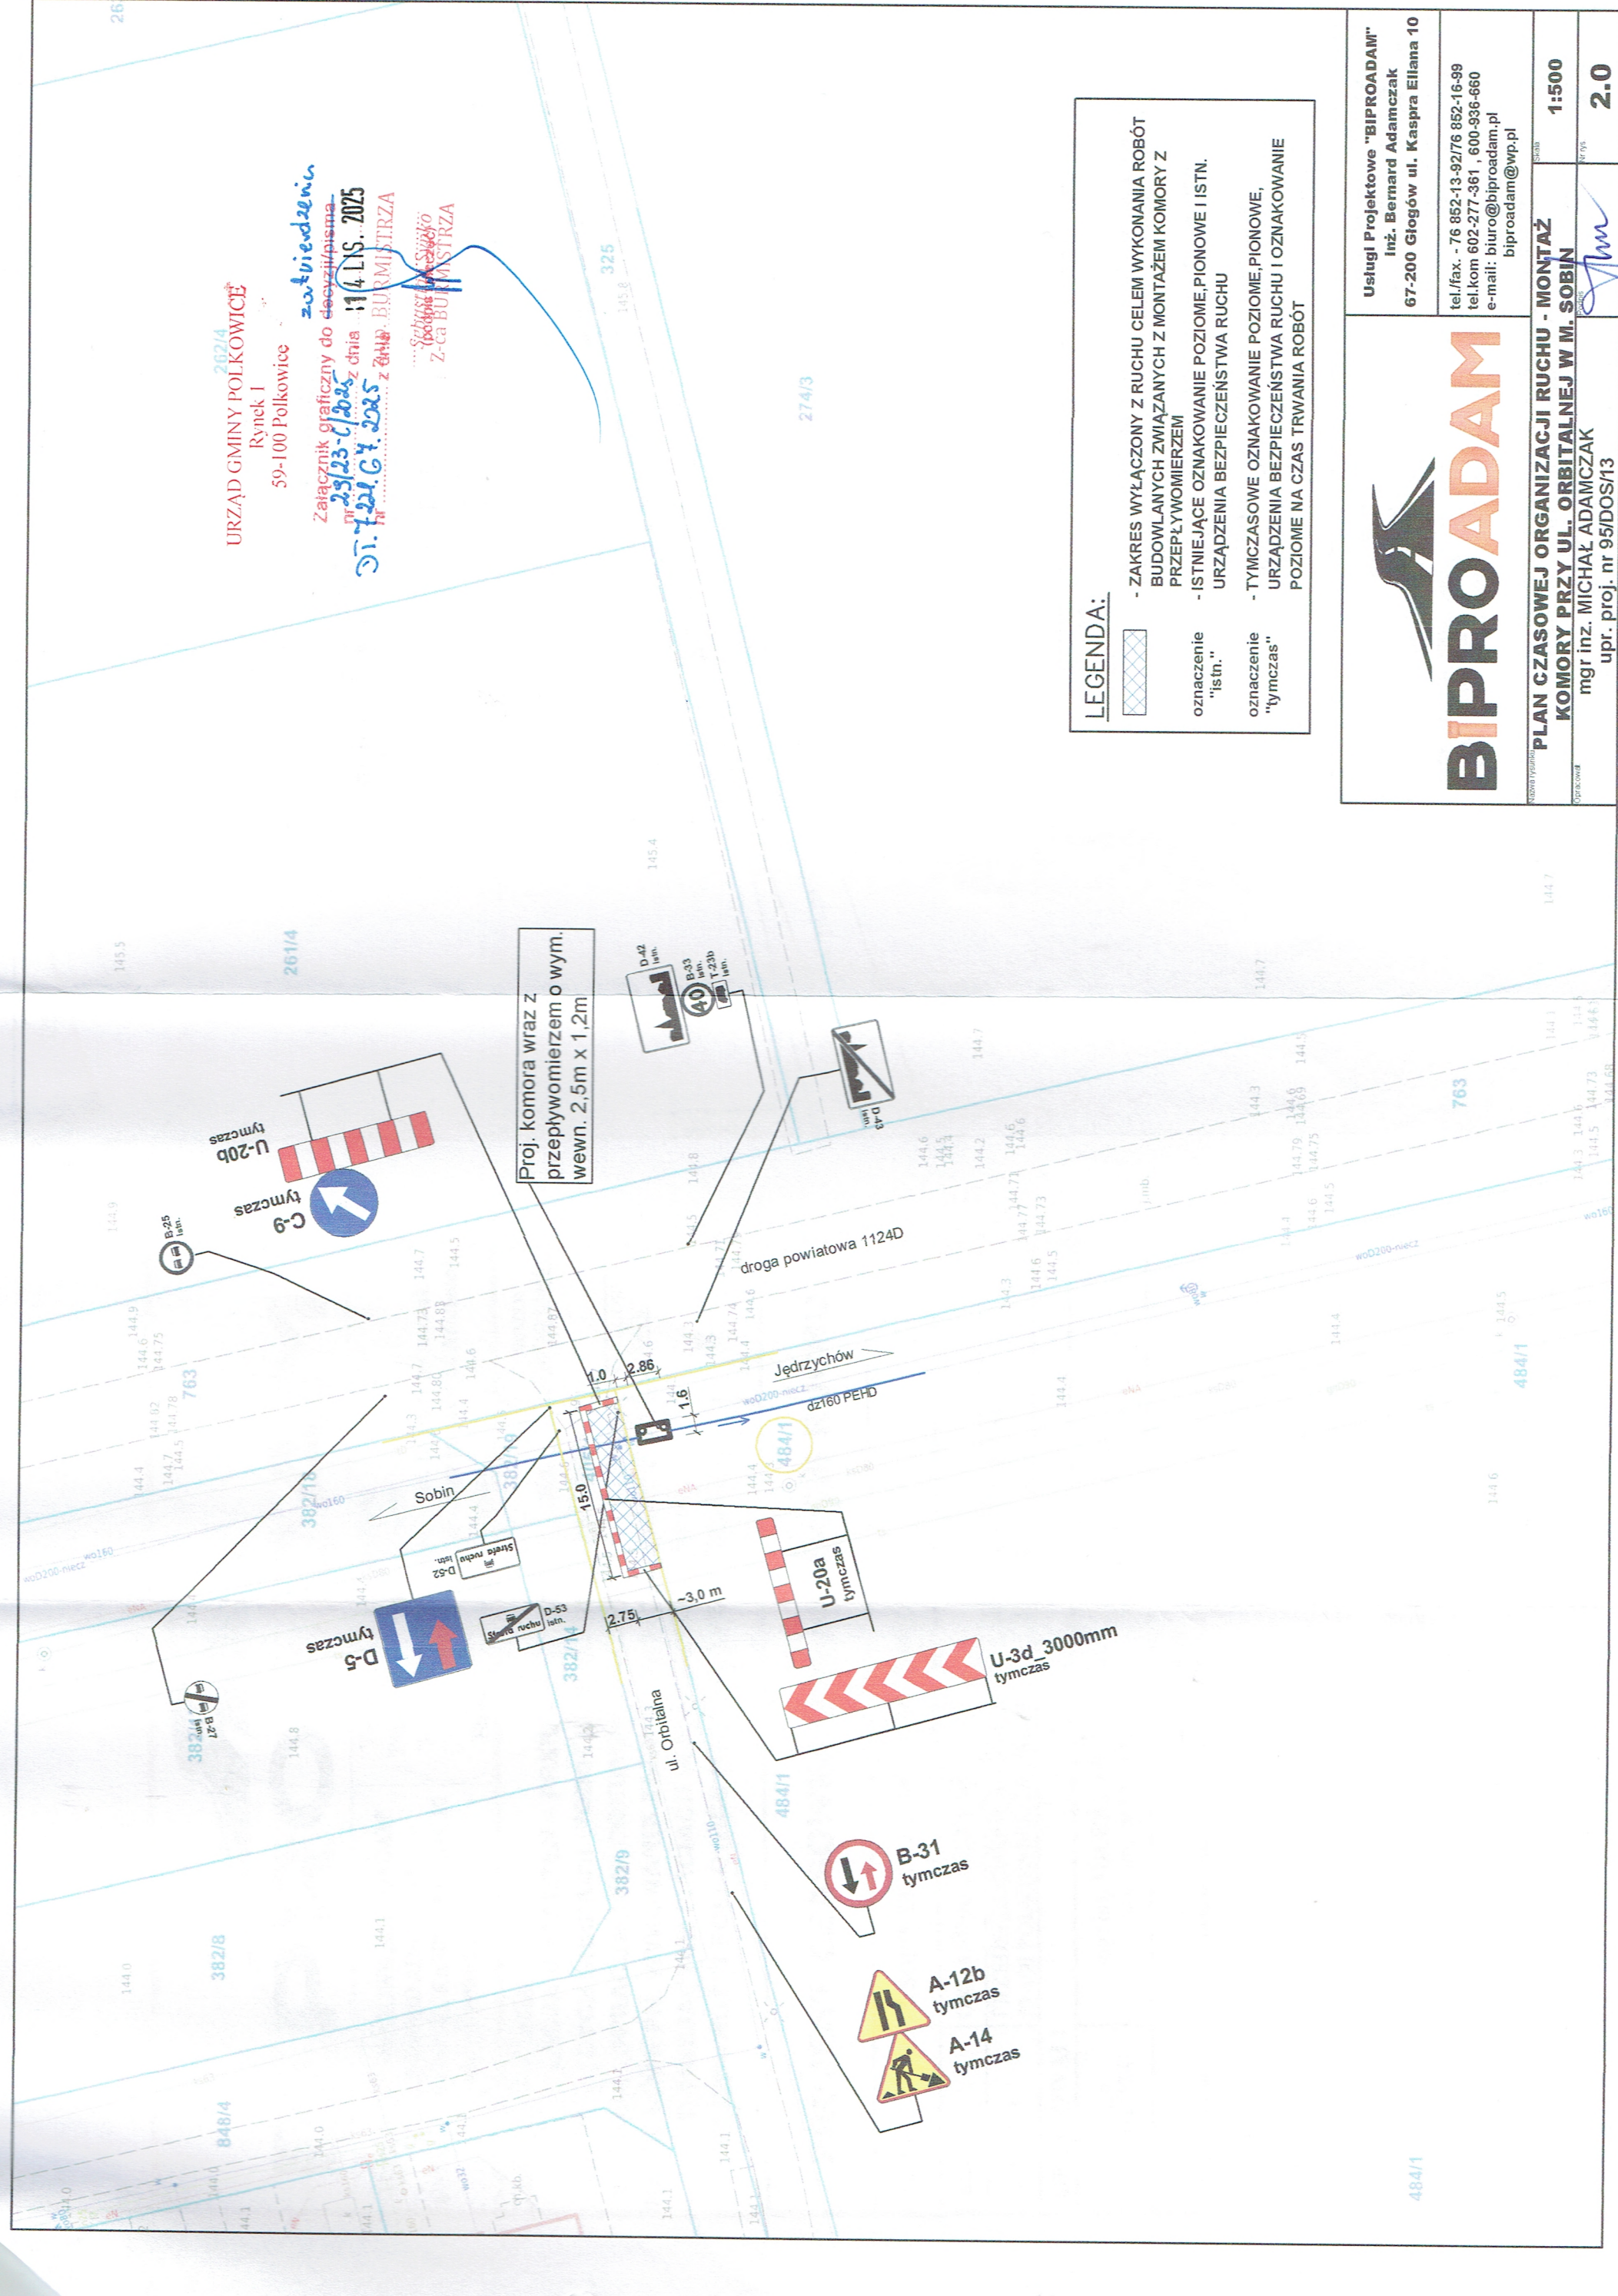

2024/4  
URZĄD GMINY POLKOWICE  
Rynek 1  
59-100 Polkowice

zawieszenie  
Załącznik graficzny do decyzji/pisma  
nr 29/23-CP/2025 z dnia 14.11.2025  
z 2025 z 2025  
BURMISTRZA  
Z-ca BURMISTRZA

LEGENDA:



- ZAKRES WYŁĄCZONY Z RUCHU CELEM WYKONANIA ROBÓT BUDOWLANYCH ZWIĄZANYCH Z MONTAŻEM KOMORY Z PRZEPŁYWOMIERZEM
- ISTNIEJĄCE OZNAKOWANIE POZIOME, PIONOWE I ISTN. URZĄDZENIA BEZPIECZEŃSTWA RUCHU
- TYMCZASOWE OZNAKOWANIE POZIOME, PIONOWE, URZĄDZENIA BEZPIECZEŃSTWA RUCHU I OZNAKOWANIE POZIOME NA CZAS TRWANIA ROBÓT

oznaczenie "istn."

oznaczenie "tymczas"



**BIPRO ADAM**

Usługi Projektowe "BIPROADAM"  
Inż. Bernard Adamczak  
67-200 Głogów ul. Kaspra Ellana 10  
tel./fax. - 76 852-13-92/76 852-16-99  
tel.kom 602-277-361, 600-936-660  
e-mail: biuro@biproadam.pl  
biproadam@wp.pl

Skala  
1:500

PLAN CZASOWEJ ORGANIZACJI RUCHU - MONTAŻ KOMORY PRZY UL. ORBITALNEJ W M. SOBIN  
mgr inż. MICHAŁ ADAMCZAK  
upr. proj. nr 95/DOS/13

Wzrost  
2.0